

AVAP DRAGUIGNAN VALANT SITE PATRIMONIAL REMARQUABLE

Document approuvé par délibération du Conseil Municipal le

21 SEP. 2022

Le Maire
Richard STRAMBIO




- SECTEUR IMPLANTATIONS HISTORIQUES
- SECTEUR PAYSAGER
- SECTEUR SEUIL



0 50 100 m

PLANS D'INTERET ARCHITECTURAL & URBAIN
DECOUPAGE EN 6 PLANCHES

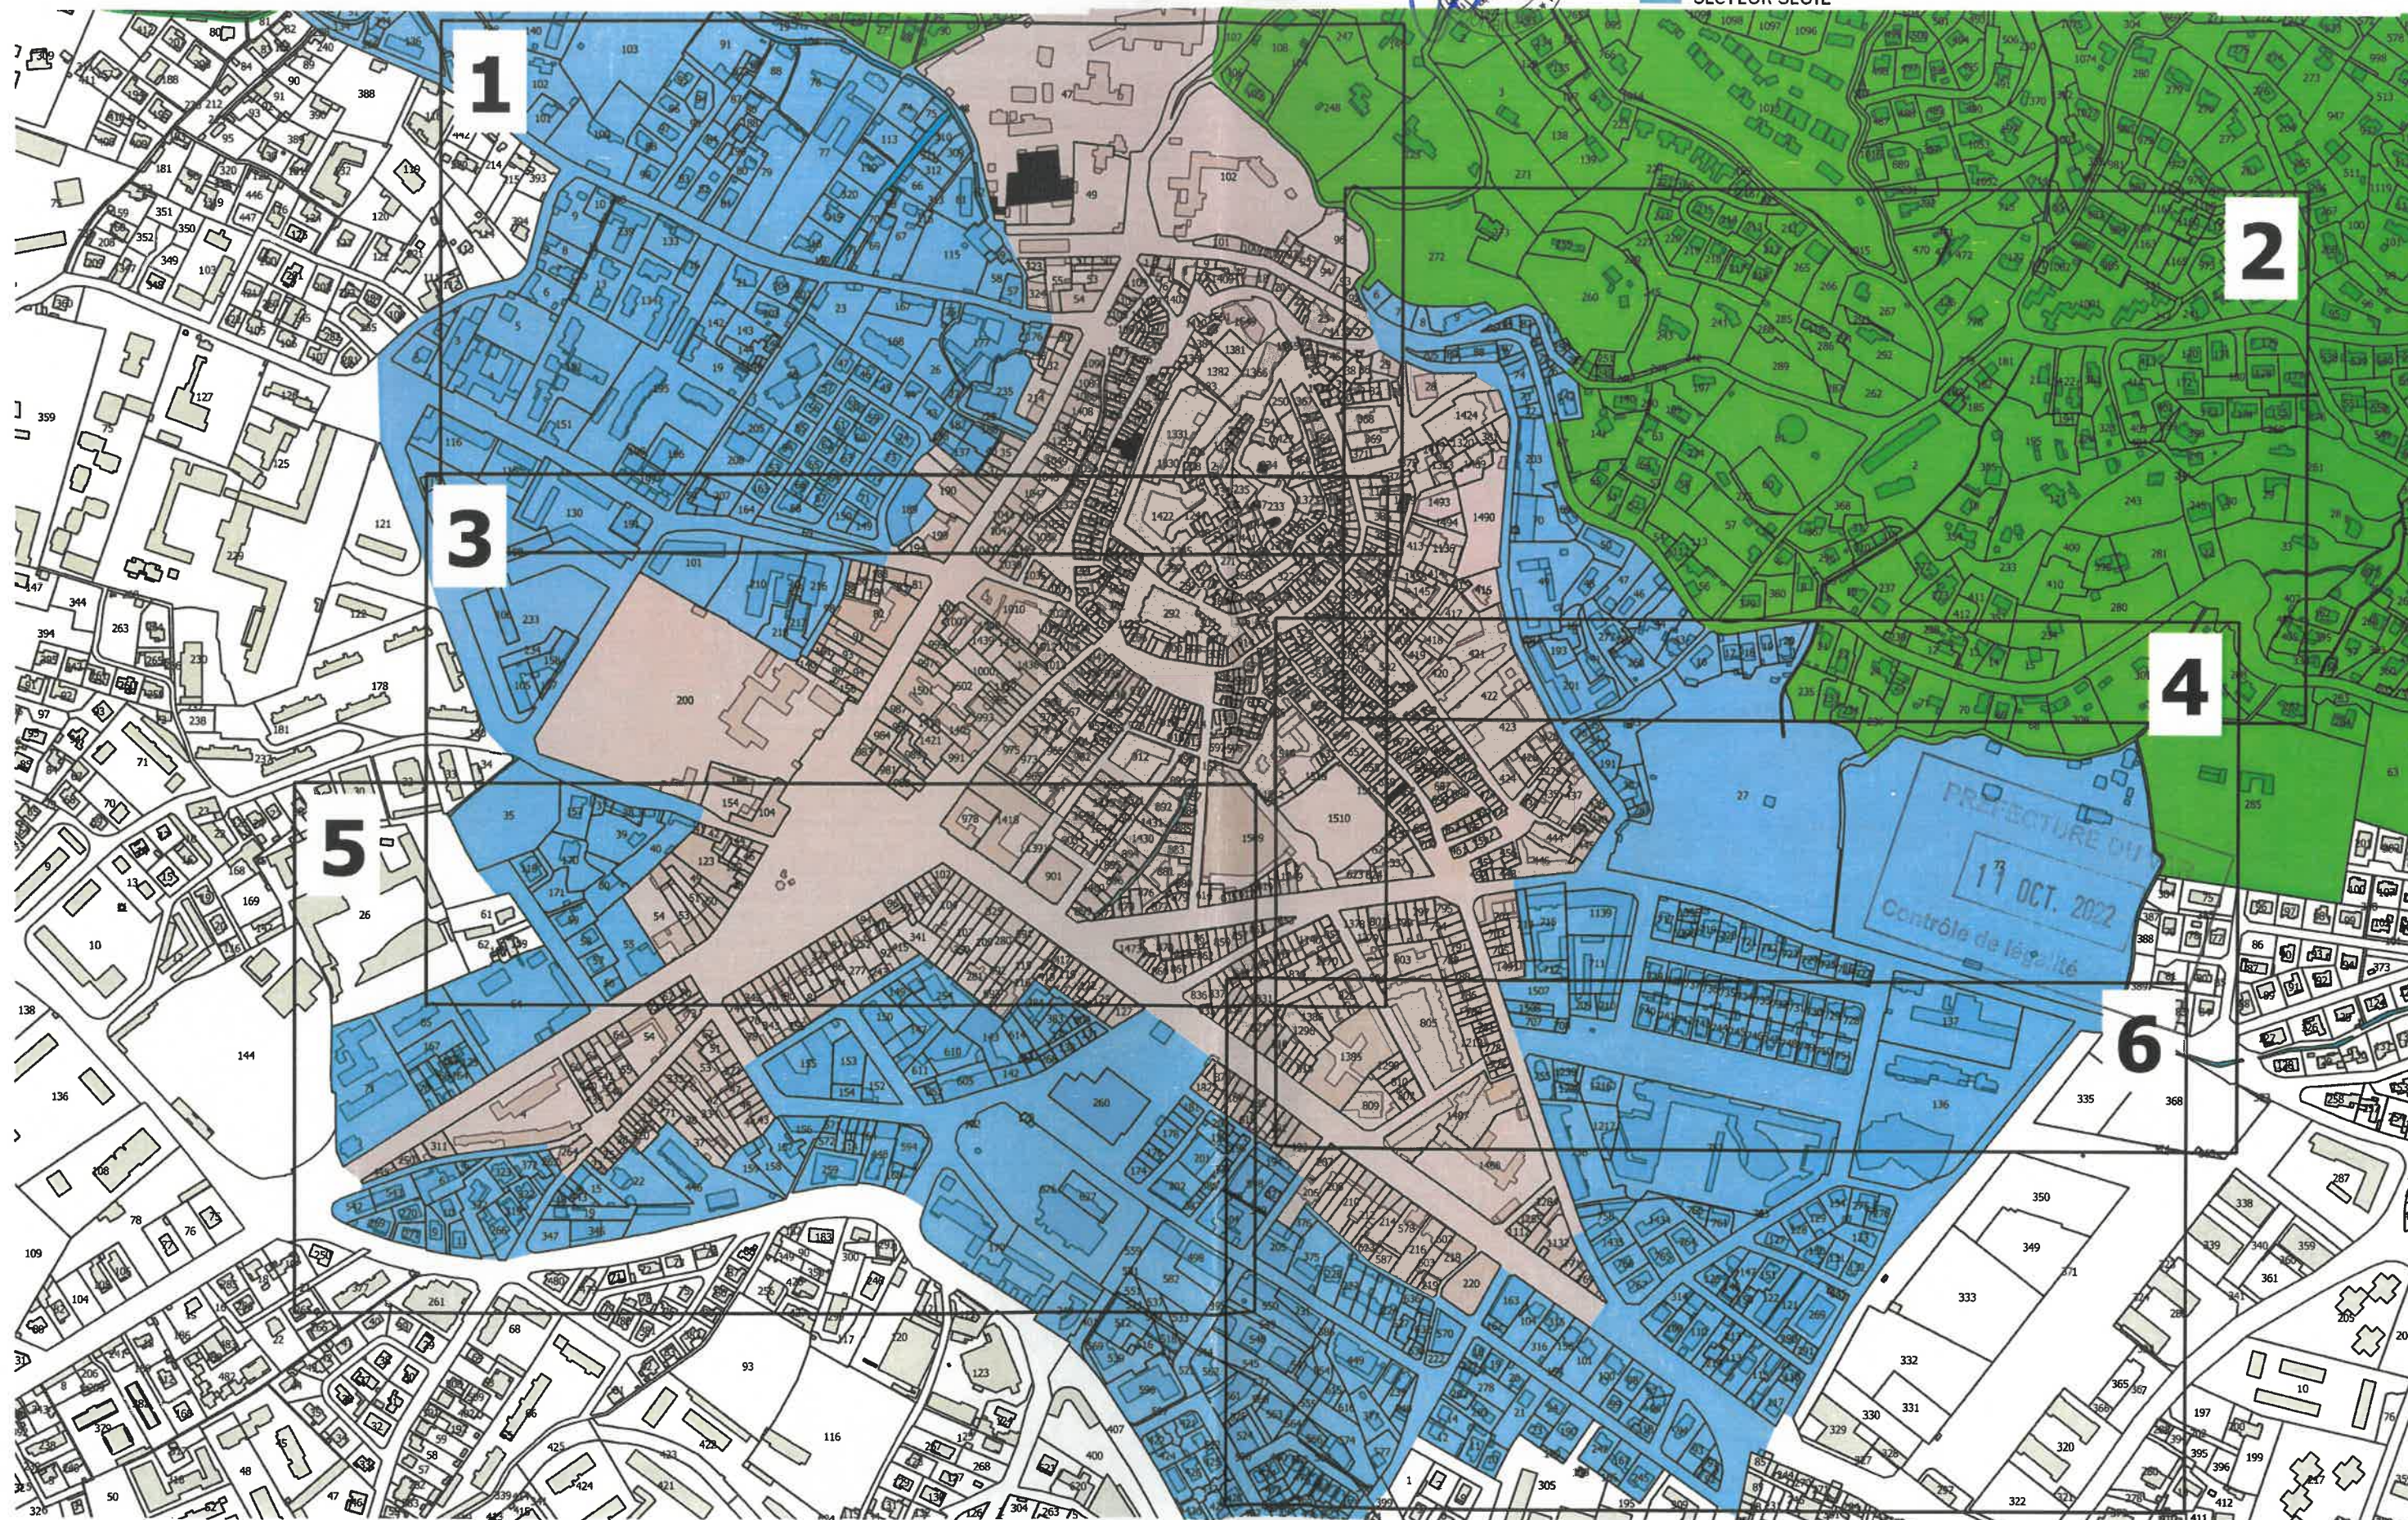

AVAP DRAGUIGNAN VALANT SITE PATRIMONIAL REMARQUABLE

DOCUMENT GRAPHIQUE

Document approuvé par délibération du Conseil Municipal le


Le Maire
Richard STRAMBIO




PLANCHE 1

PLAN INTERET ARCHITECTURAL & URBAIN

ECHELLE 1/2000

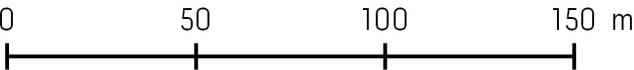


- LEGENDE**
- Immeuble protégé au titre des Monuments Historiques
 - Site classé
 - Immeuble à caractère exceptionnel
 - Immeuble intéressant
 - Immeuble possédant un élément d'architecture à protéger
 - Immeuble faisant partie d'un ensemble continu
 - Espace urbain historique
 - Espace urbain du XIXème siècle
 - Espace libre polyvalent
 - Jardin patrimonial
 - Front jardiné
 - Elément urbain isolé
 - Végétal remarquable
 - Alignement végétal remarquable
 - Végétal isolé
 - Alignement végétal
 - Vestiges de Remparts
 - Axe de vue

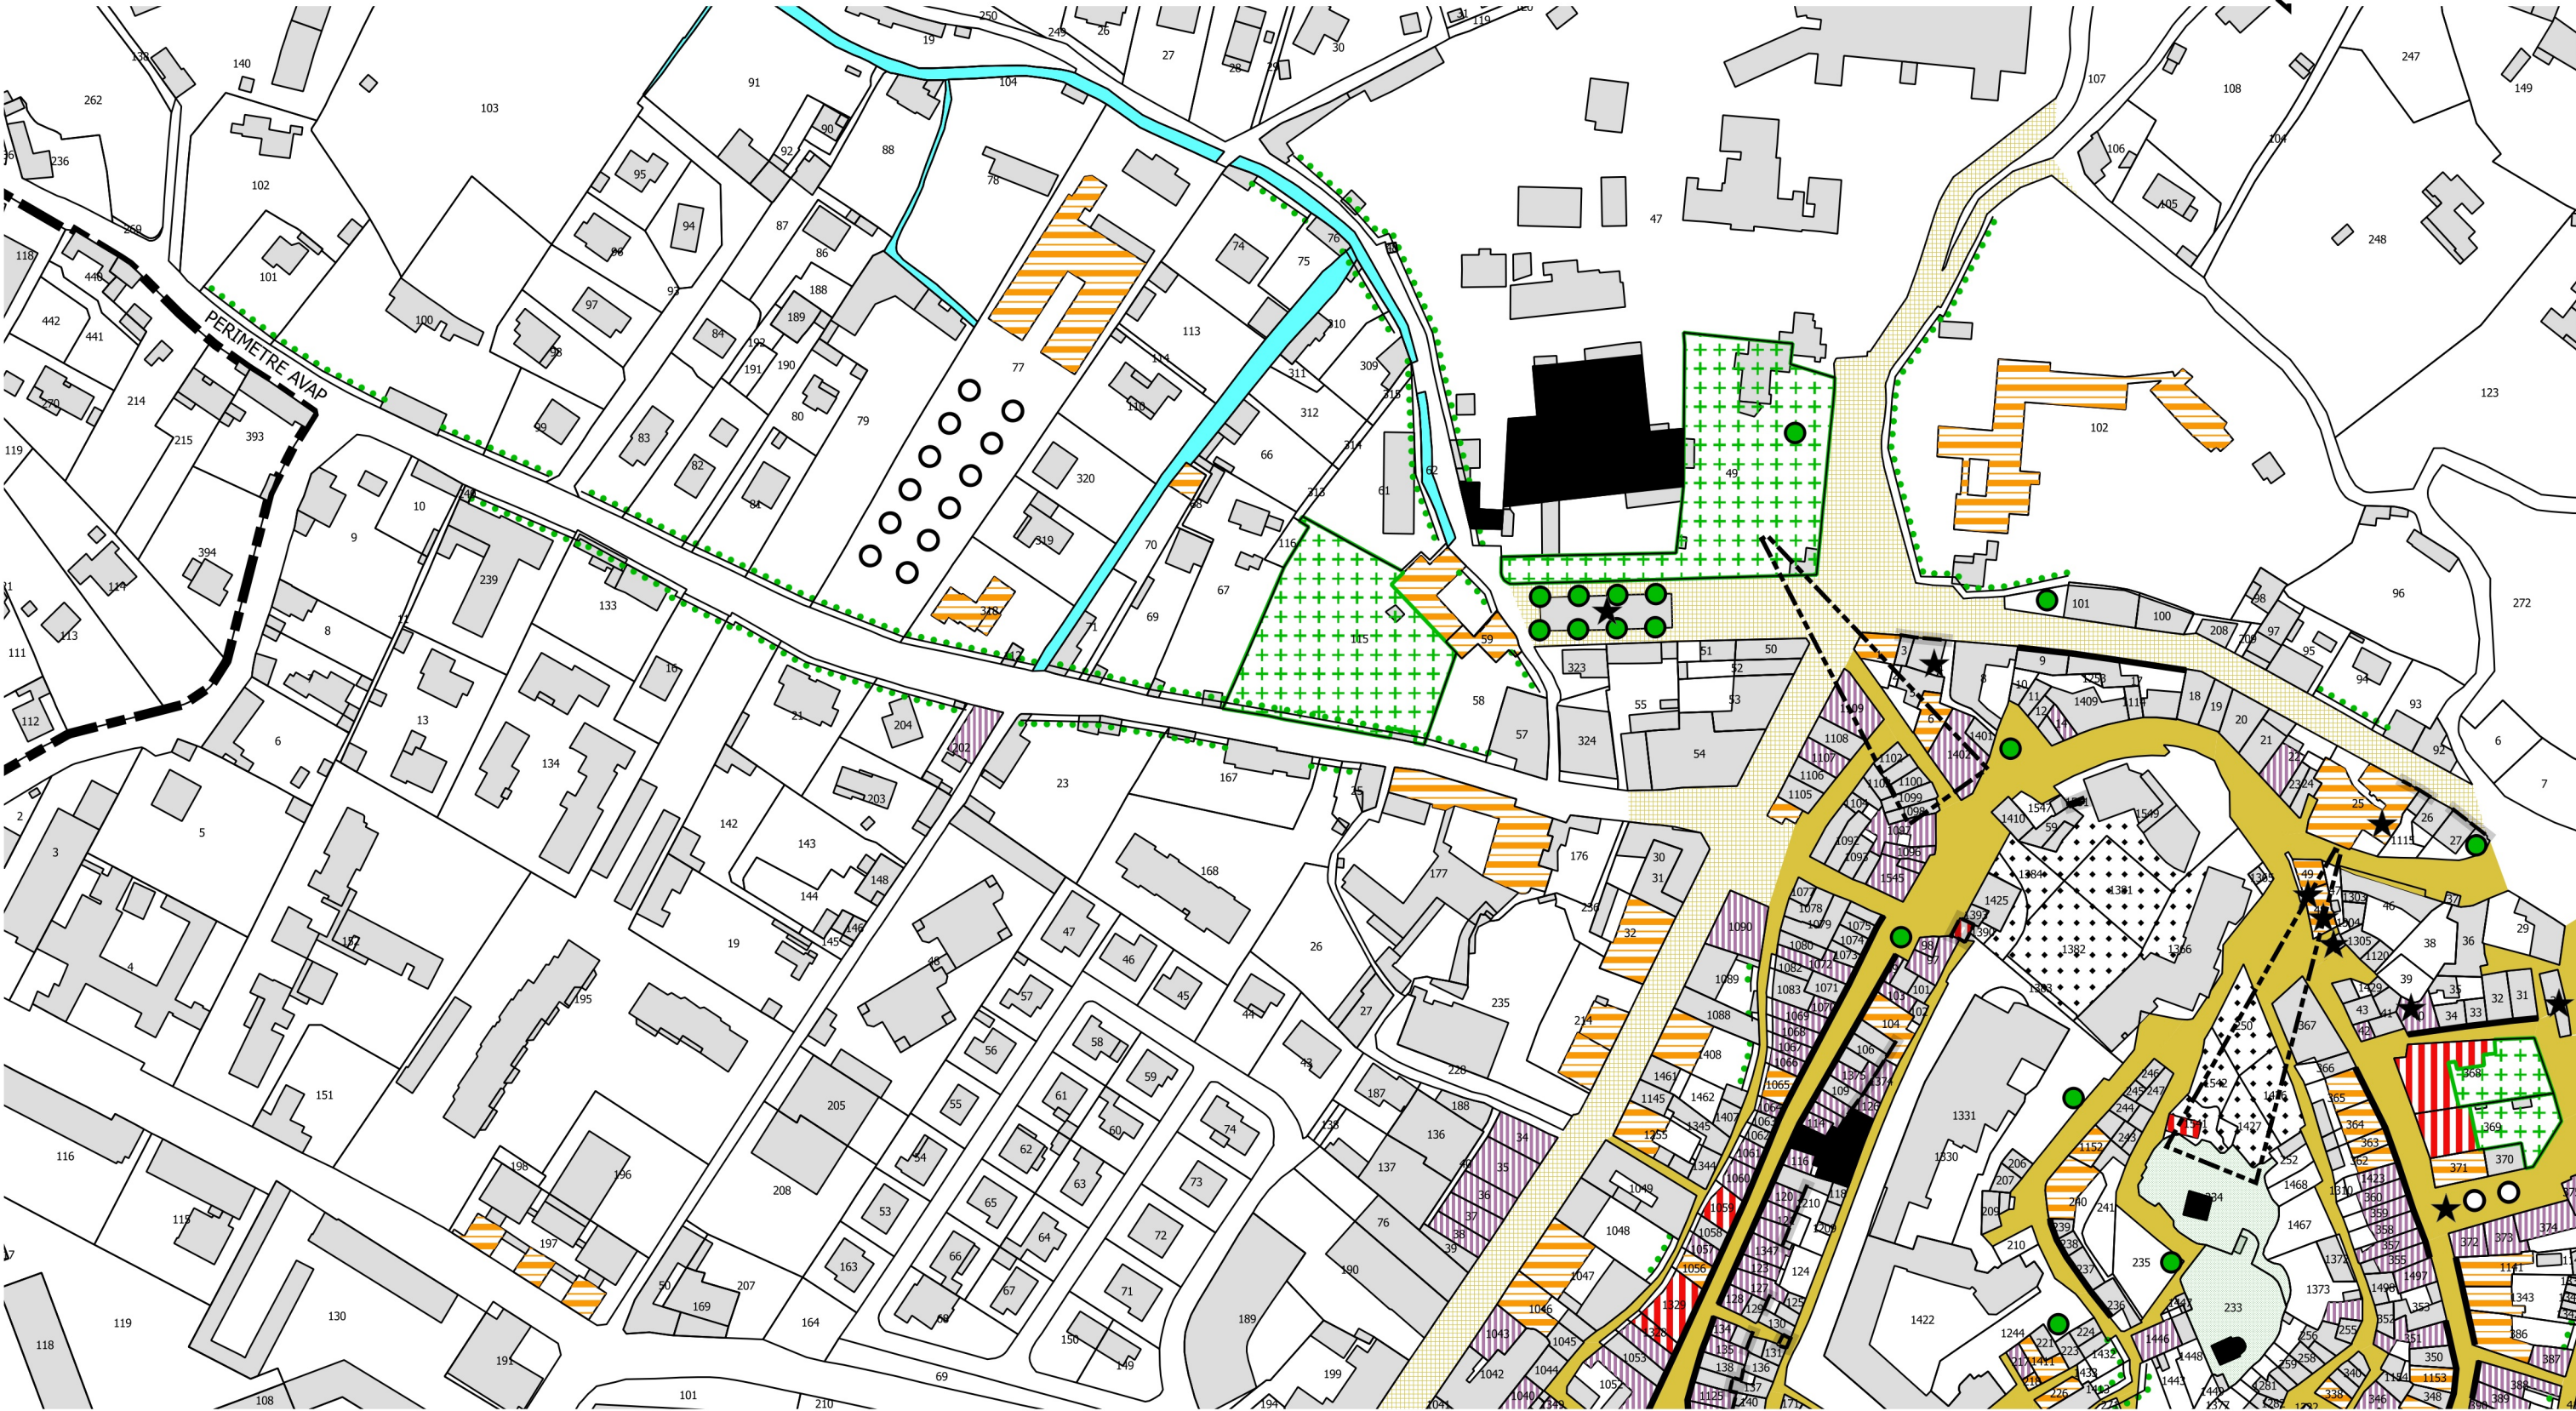



PLAN INTERET ARCHITECTURAL & URBAIN

ECHELLE 1/2000

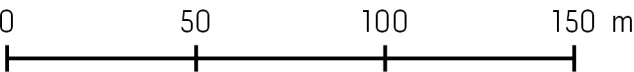

- Immeuble protégé au titre des Monuments Historiques


Site classé

Immeuble à caractère expcetionnel

Immeuble intéressant

Immeuble possédant un élément d'architecture à protéger

Immeuble faisant partie d'un ensemble continu
- Espace urbain historique
- Espace urbain du XIXème siècle
- Espace libre polyvalent
- Jardin patrimonial
- Front jardiné
- Elément urbain isolé

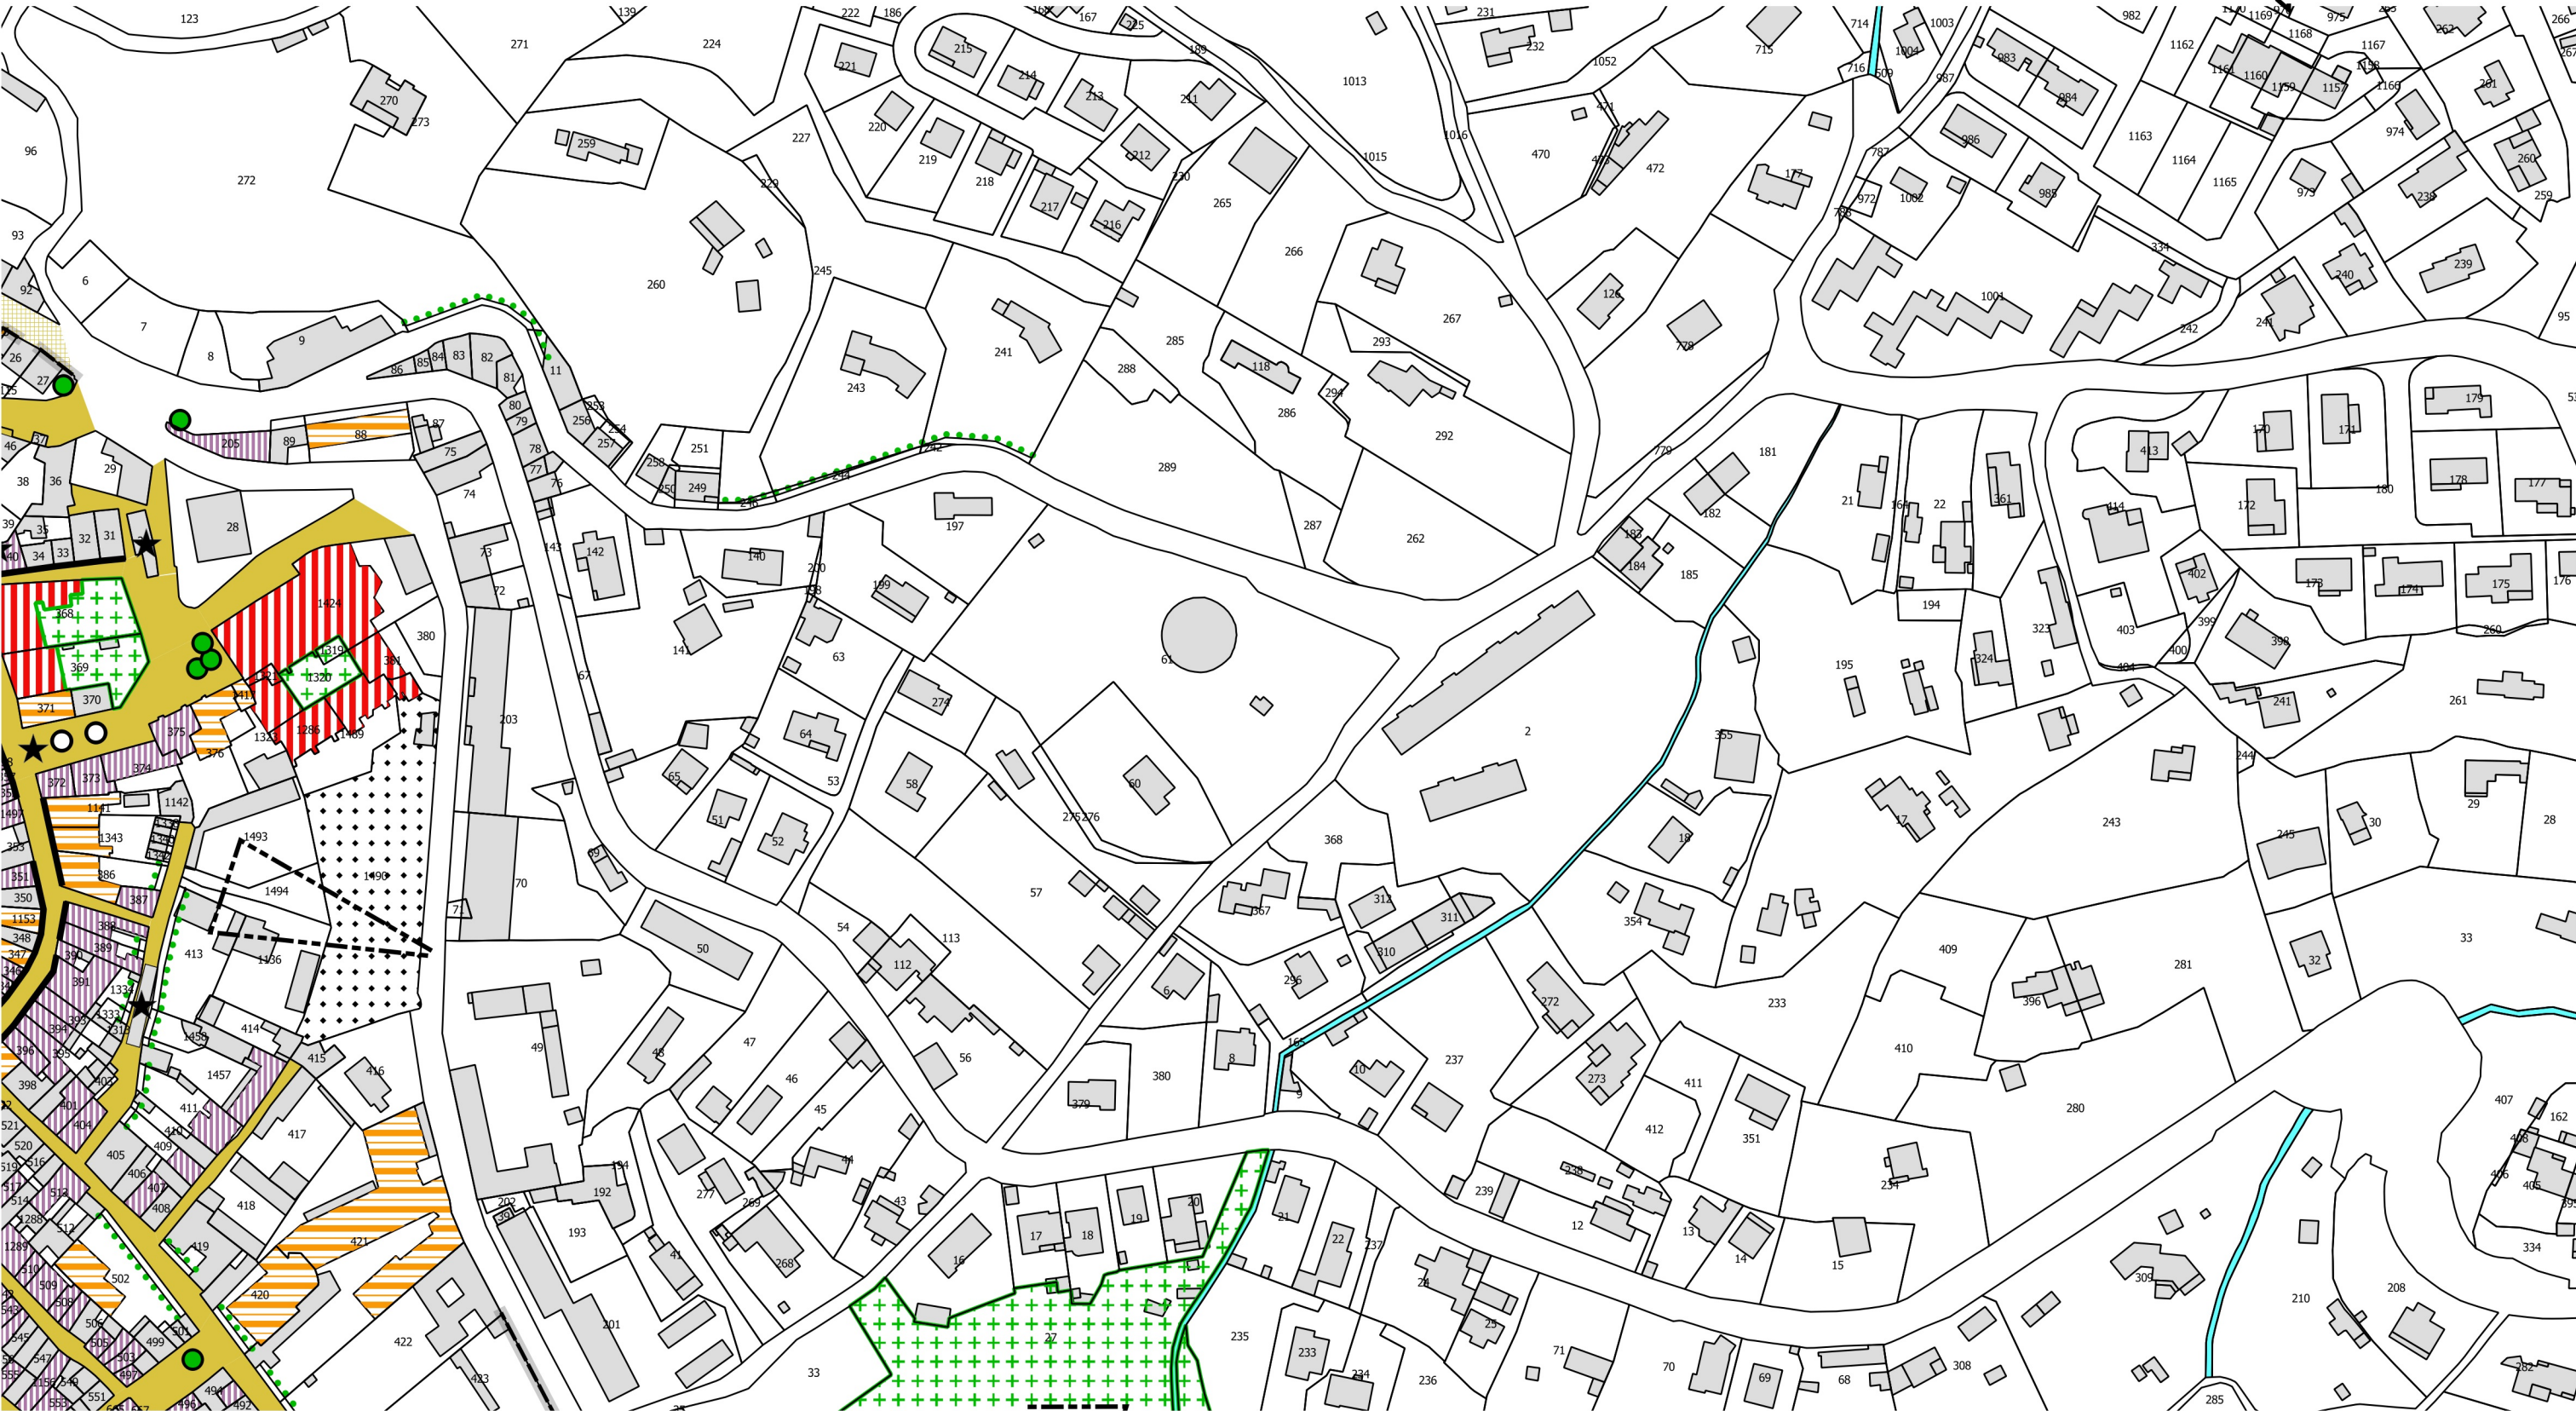Végétal remarquableAlignement végétal remarquableVégétal isoléAlignement végétalVestiges de RempartsAxe de vue

AVAP DRAGUIGNAN VALANT SITE PATRIMONIAL REMARQUABLE

DOCUMENT GRAPHIQUE

Document approuvé par délibération du Conseil Municipal le

Le Maire
Richard STRAMBIO




PLANCHE 3

PLAN INTERET ARCHITECTURAL & URBAIN

ECHELLE 1/2000



- | | | |
|---|--------------------------------|--------------------------------|
| Immeuble protégé au titre des Monuments Historiques | Espace urbain historique | Végétal remarquable |
| Site classé | Espace urbain du XIXème siècle | Alignement végétal remarquable |
| Immeuble à caractère exceptionnel | Espace libre polyvalent | Végétal isolé |
| Immeuble intéressant | Jardin patrimonial | Alignement végétal |
| Immeuble possédant un élément d'architecture à protéger | Front jardiné | Vestiges de Remparts |
| Immeuble faisant partie d'un ensemble continu | Elément urbain isolé | Axe de vue |

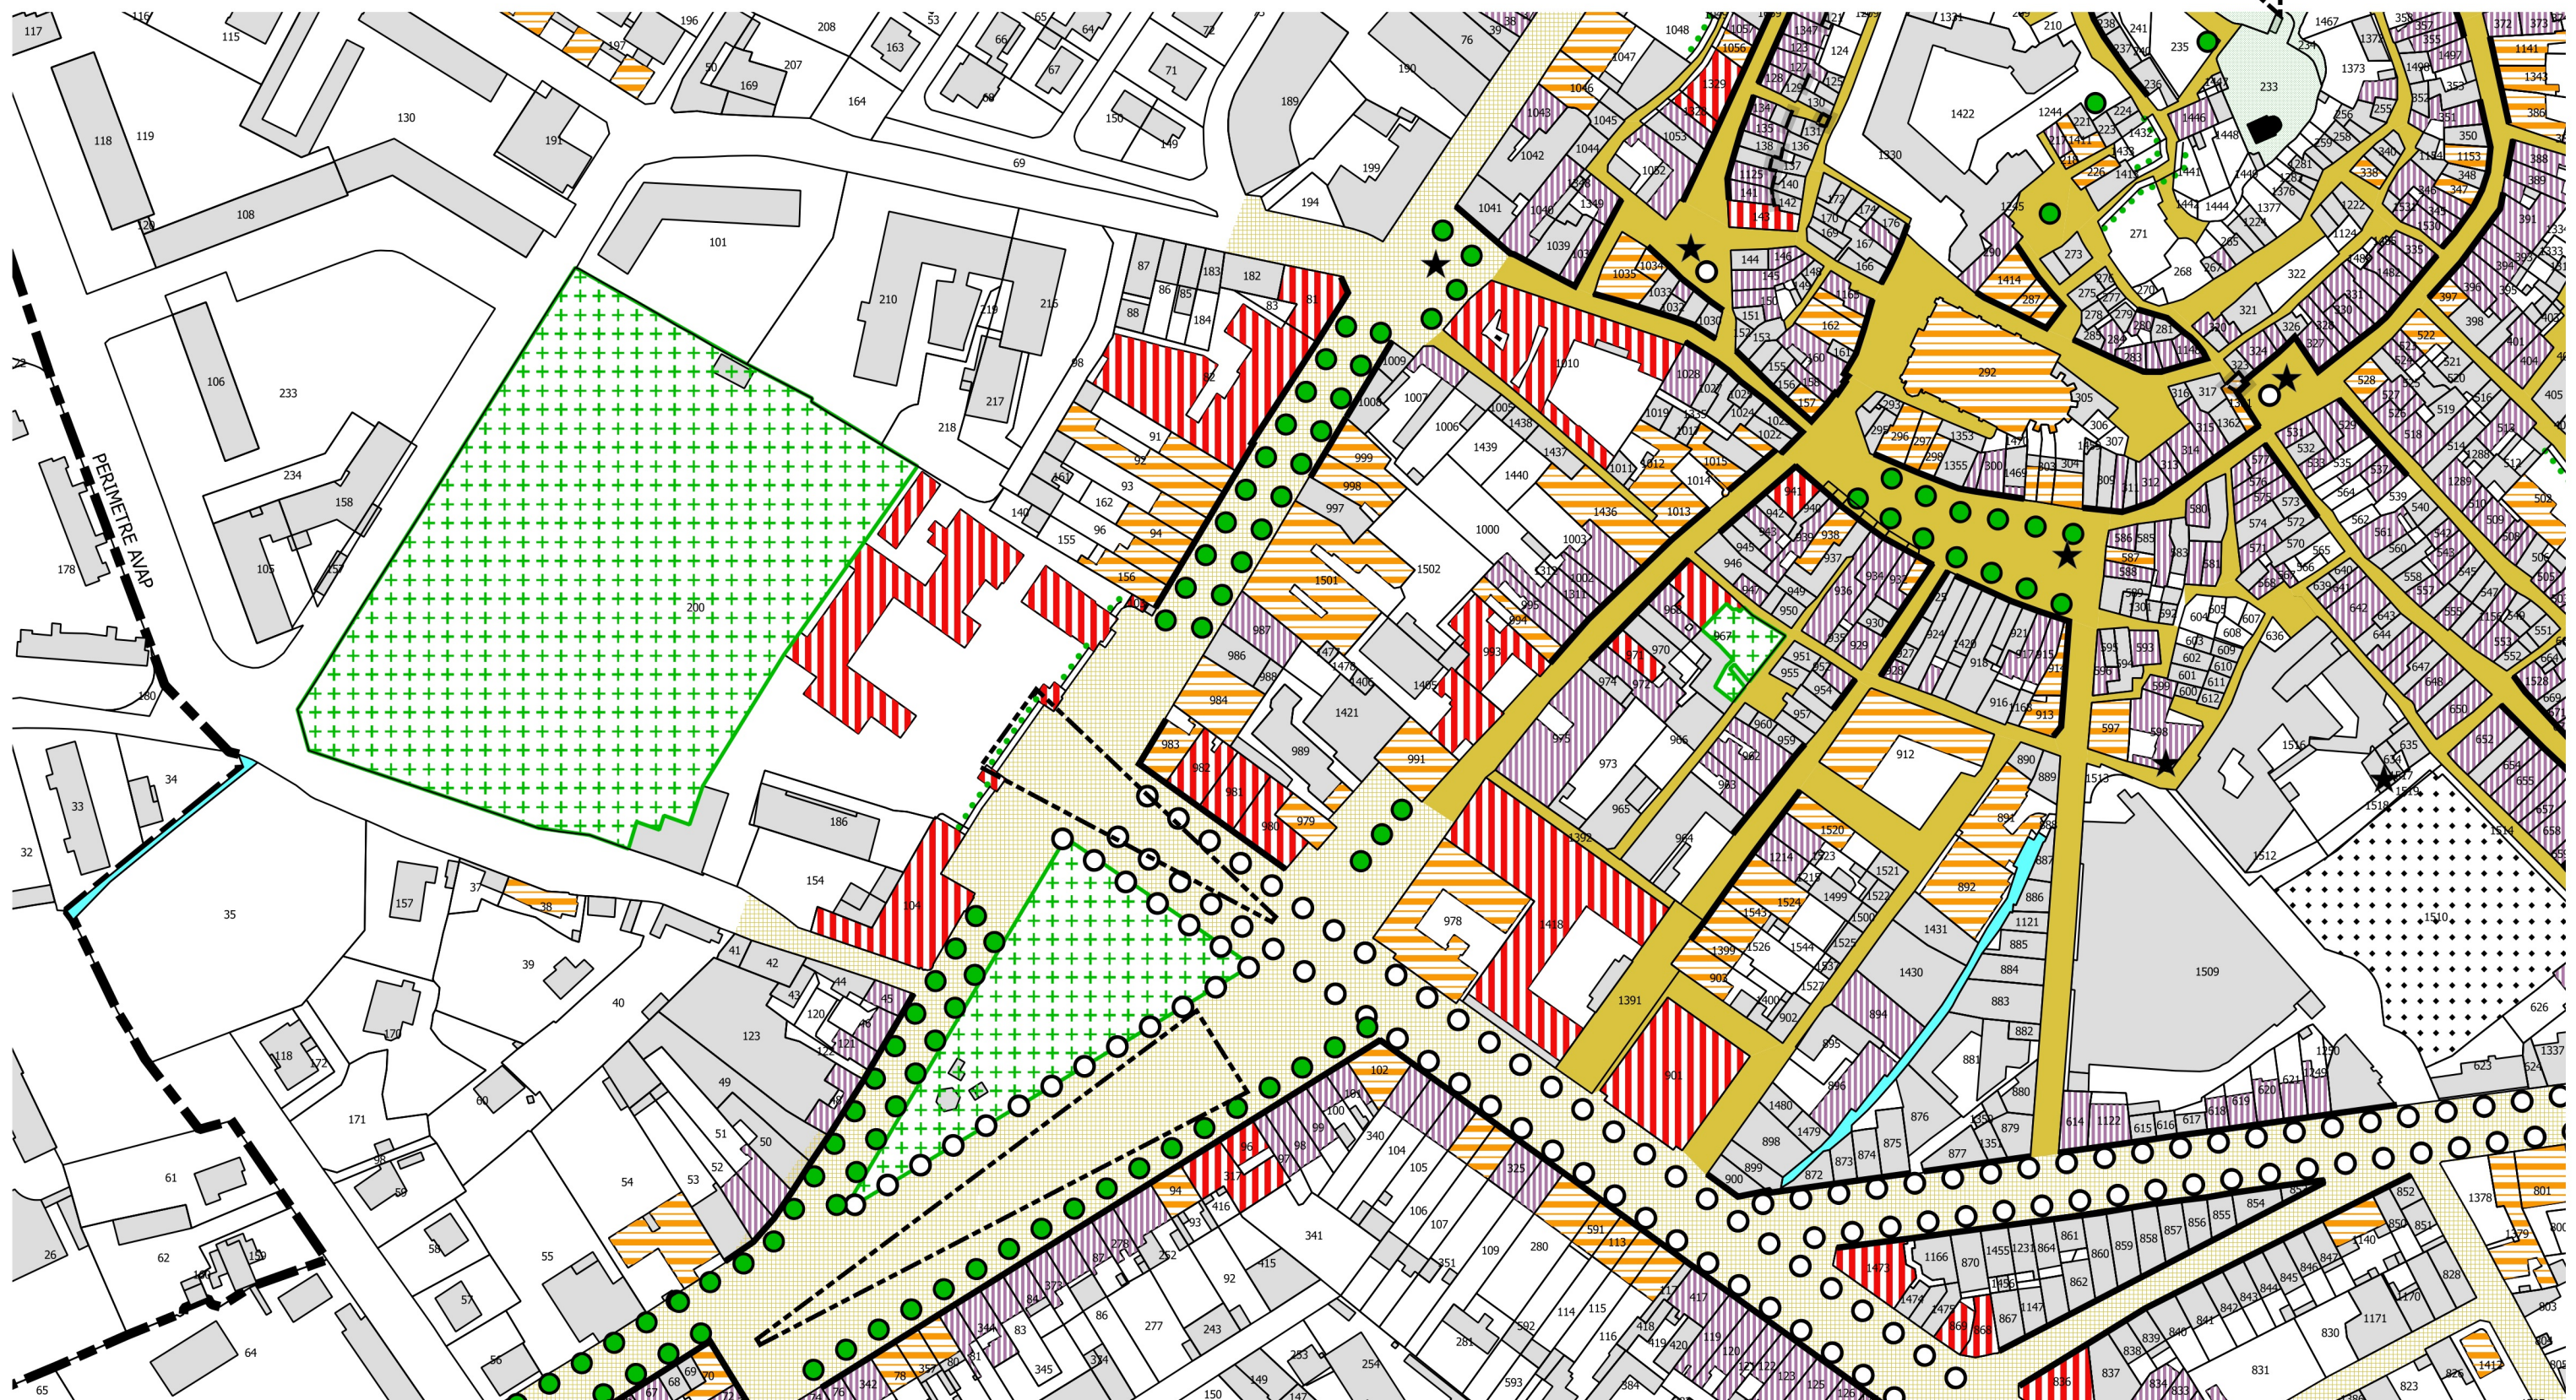

AVAP DRAGUIGNAN VALANT SITE PATRIMONIAL REMARQUABLE

DOCUMENT GRAPHIQUE

Document approuvé par délibération du Conseil Municipal le


Le Maire
Richard STRAMBIO



PLANCHE 4

PLAN INTERET ARCHITECTURAL & URBAIN

ECHELLE 1/2000

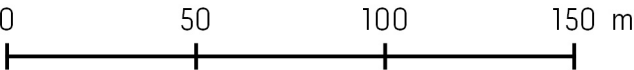

- LEGENDE**
- | | | |
|---|--------------------------------|--------------------------------|
| Immeuble protégé au titre des Monuments Historiques | Espace urbain historique | Végétal remarquable |
| Site classé | Espace urbain du XIXème siècle | Alignement végétal remarquable |
| Immeuble à caractère exceptionnel | Espace libre polyvalent | Végétal isolé |
| Immeuble intéressant | Jardin patrimonial | Alignement végétal |
| Immeuble possédant un élément d'architecture à protéger | Front jardiné | Vestiges de Remparts |
| Immeuble faisant partie d'un ensemble continu | Elément urbain isolé | Axe de vue |



AVAP DRAGUIGNAN VALANT SITE PATRIMONIAL REMARQUABLE

DOCUMENT GRAPHIQUE

Document approuvé par délibération du Conseil Municipal le


Le Maire
Richard STRAMBIO



PLANCHE 5

PLAN INTERET ARCHITECTURAL & URBAIN

ECHELLE 1/2000

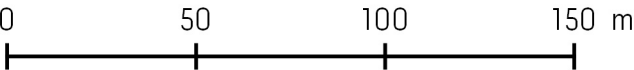


- | | | |
|---|--------------------------------|--------------------------------|
| Immeuble protégé au titre des Monuments Historiques | Espace urbain historique | Végétal remarquable |
| Site classé | Espace urbain du XIXème siècle | Alignement végétal remarquable |
| Immeuble à caractère exceptionnel | Espace libre polyvalent | Végétal isolé |
| Immeuble intéressant | Jardin patrimonial | Alignement végétal |
| Immeuble possédant un élément d'architecture à protéger | Front jardiné | Vestiges de Remparts |
| Immeuble faisant partie d'un ensemble continu | Elément urbain isolé | Axe de vue |





PLAN INTERET ARCHITECTURAL & URBAIN

ECHELLE 1/2000

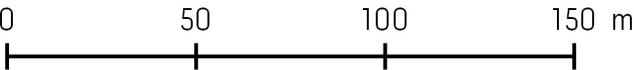

- LEGENDE**

 - Immeuble protégé au titre des Monuments Historiques
 - Site classé
 - Immeuble à caractère exceptionnel
 - Immeuble intéressant
 - Immeuble possédant un élément d'architecture à protéger
 - Immeuble faisant partie d'un ensemble continu
- Espace urbain historique
 - Espace urbain du XIXème siècle
 - Espace libre polyvalent
 - Jardin patrimonial
 - Front jardiné
 - Elément urbain isolé
- Végétal remarquable
 - Alignement végétal remarquable
 - Végétal isolé
 - Alignement végétal
 - Vestiges de Remparts
 - Axe de vue

